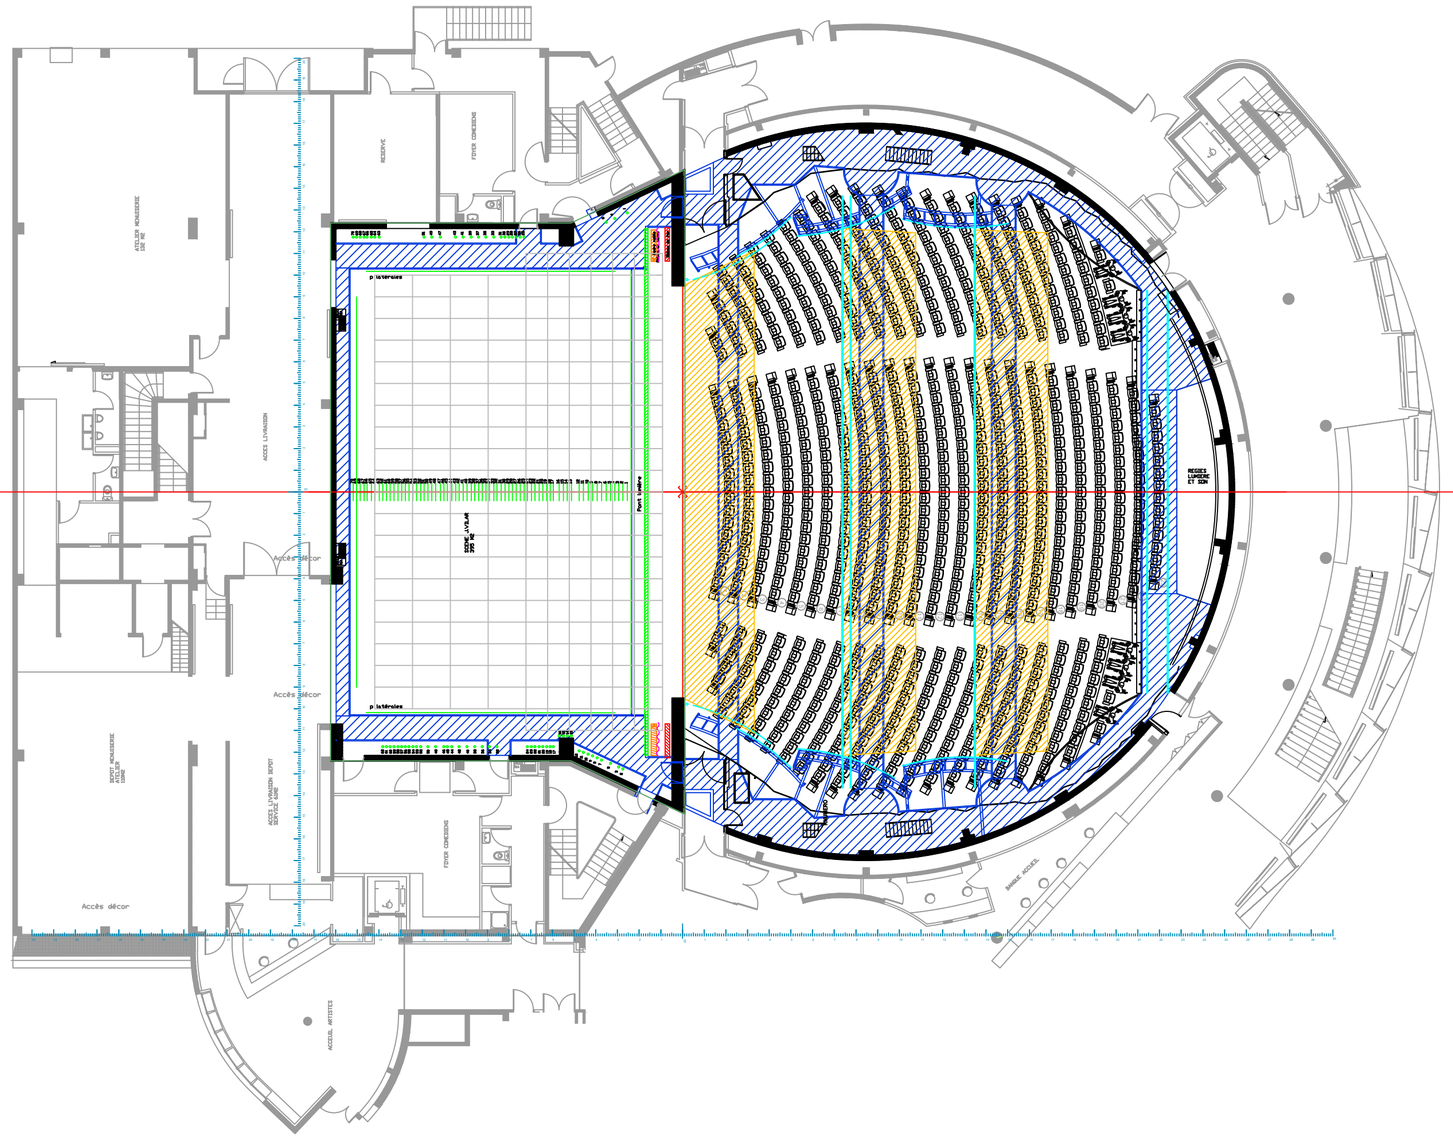VILAR VUE DESSUS
1.200 A3