



TNB - Salle D G Gabily  
COUPE

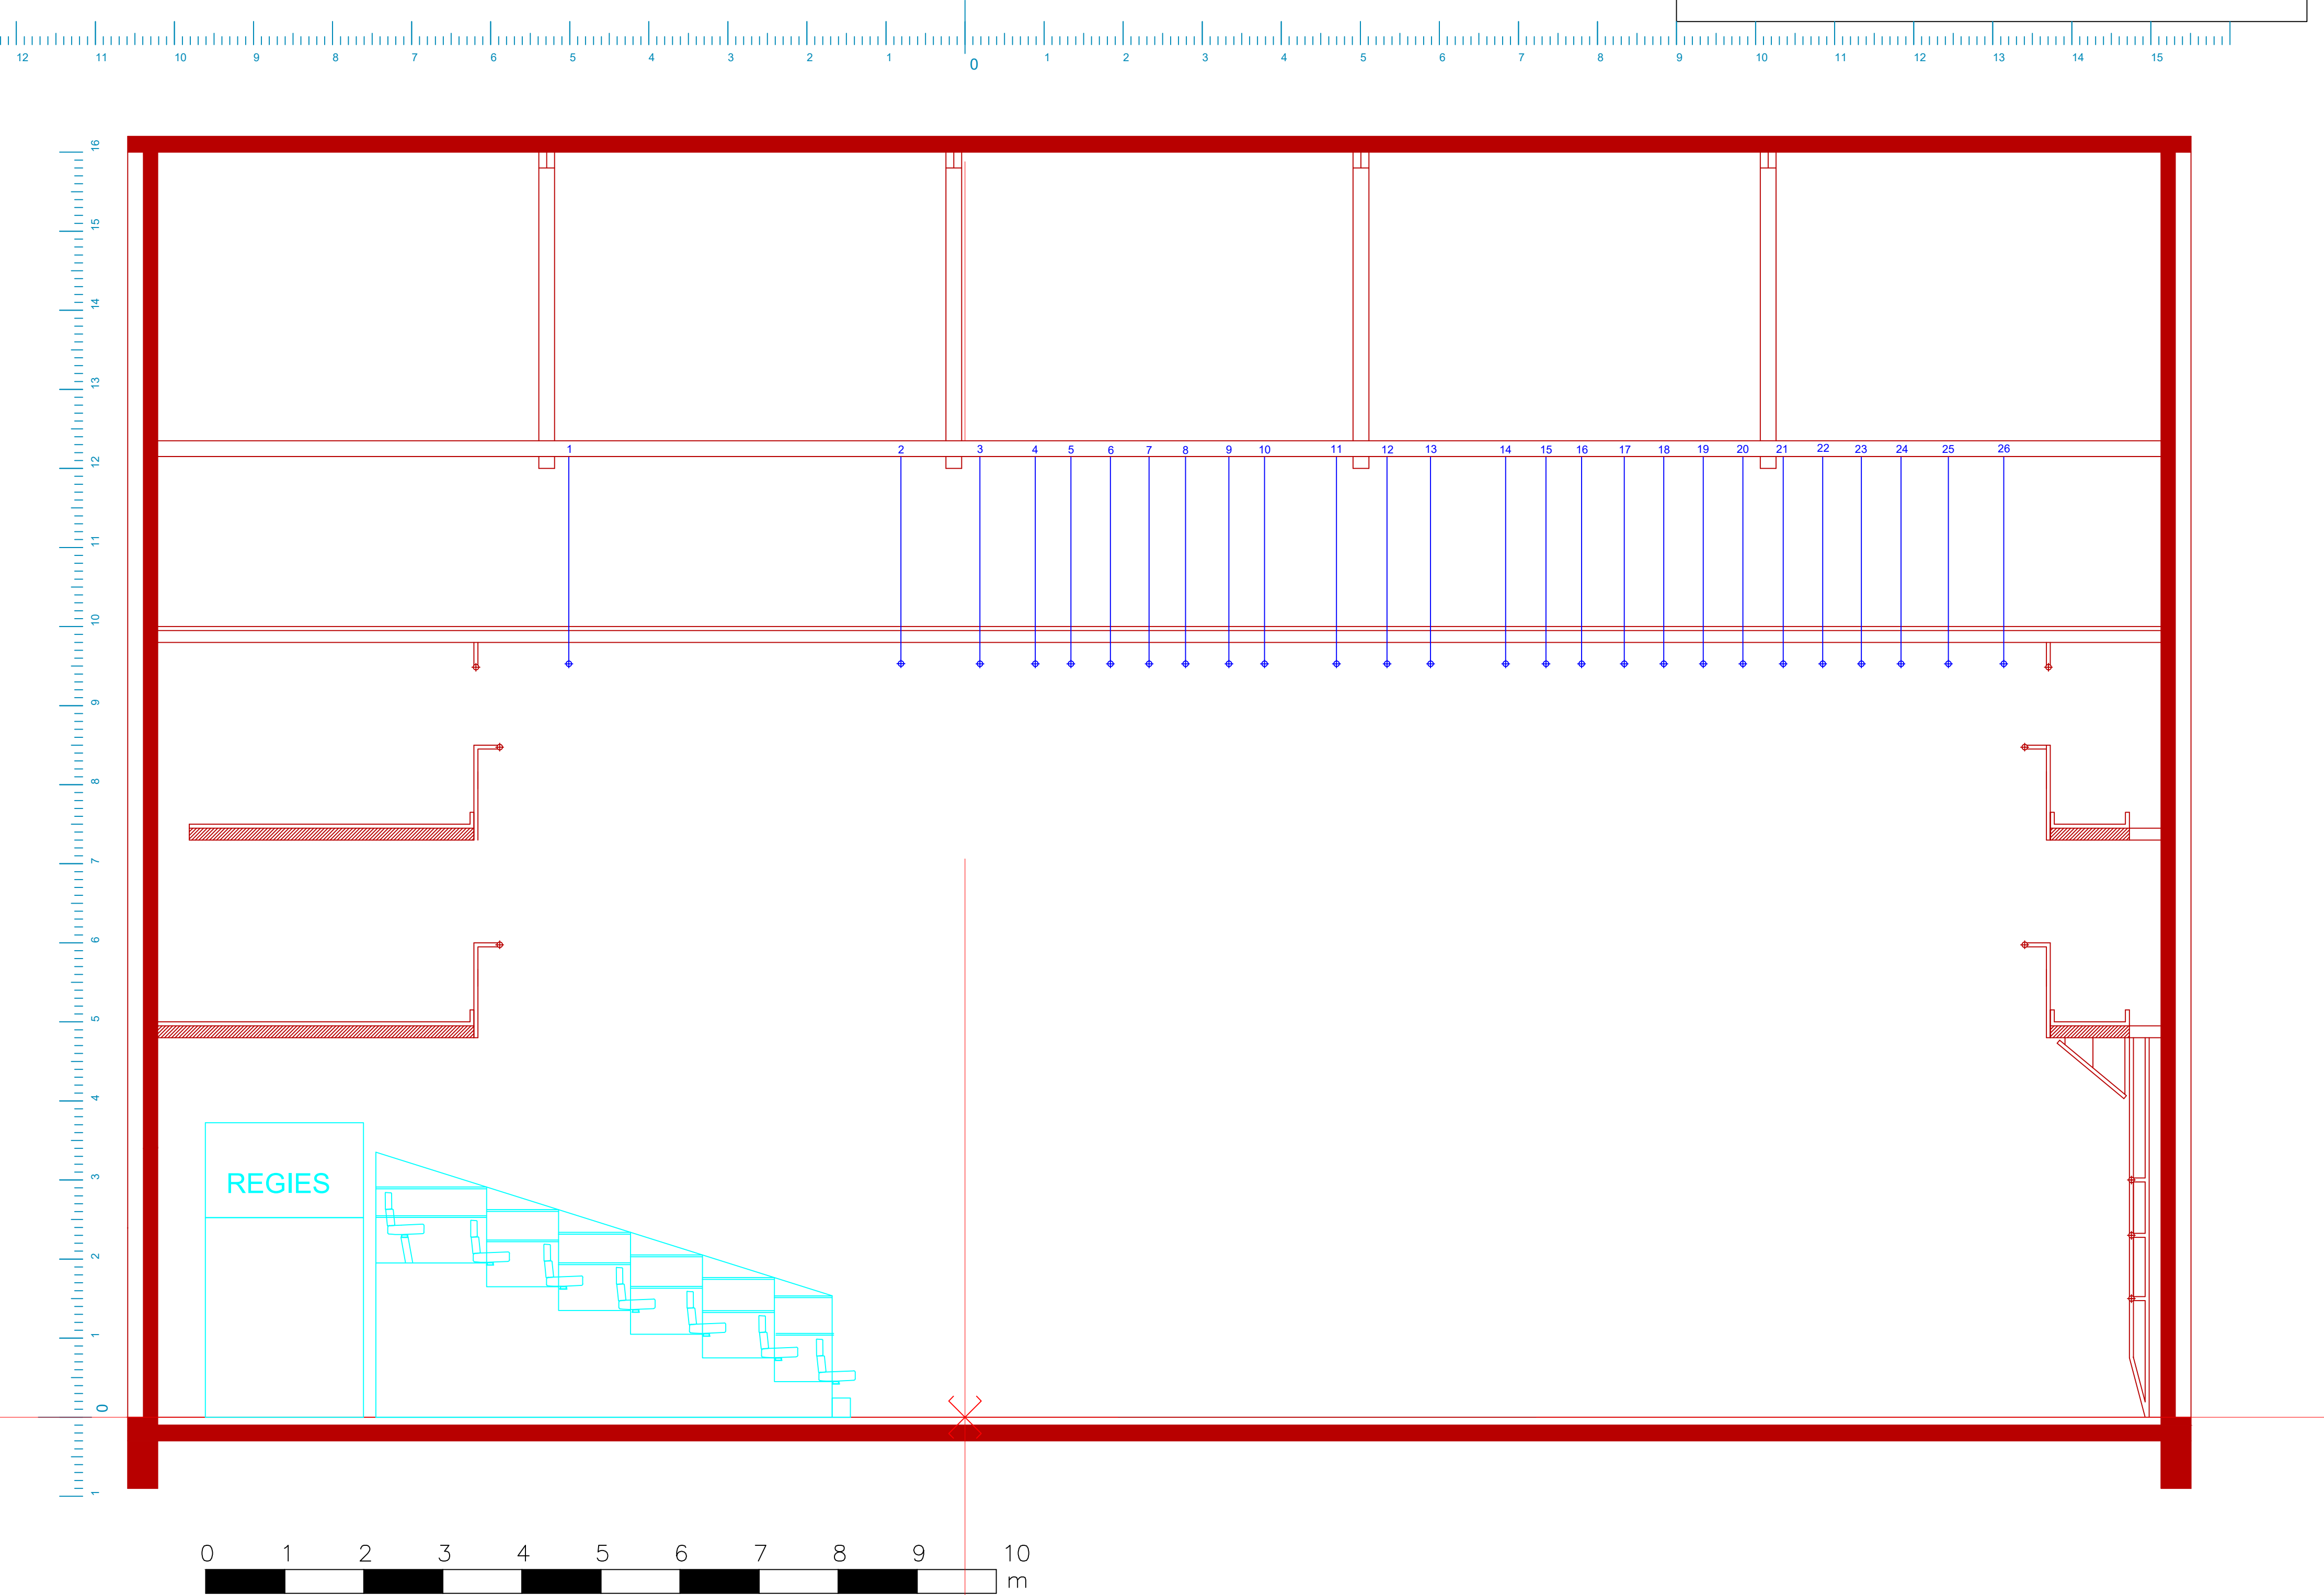

TNB - Salle D G Gabily  
DESSUS

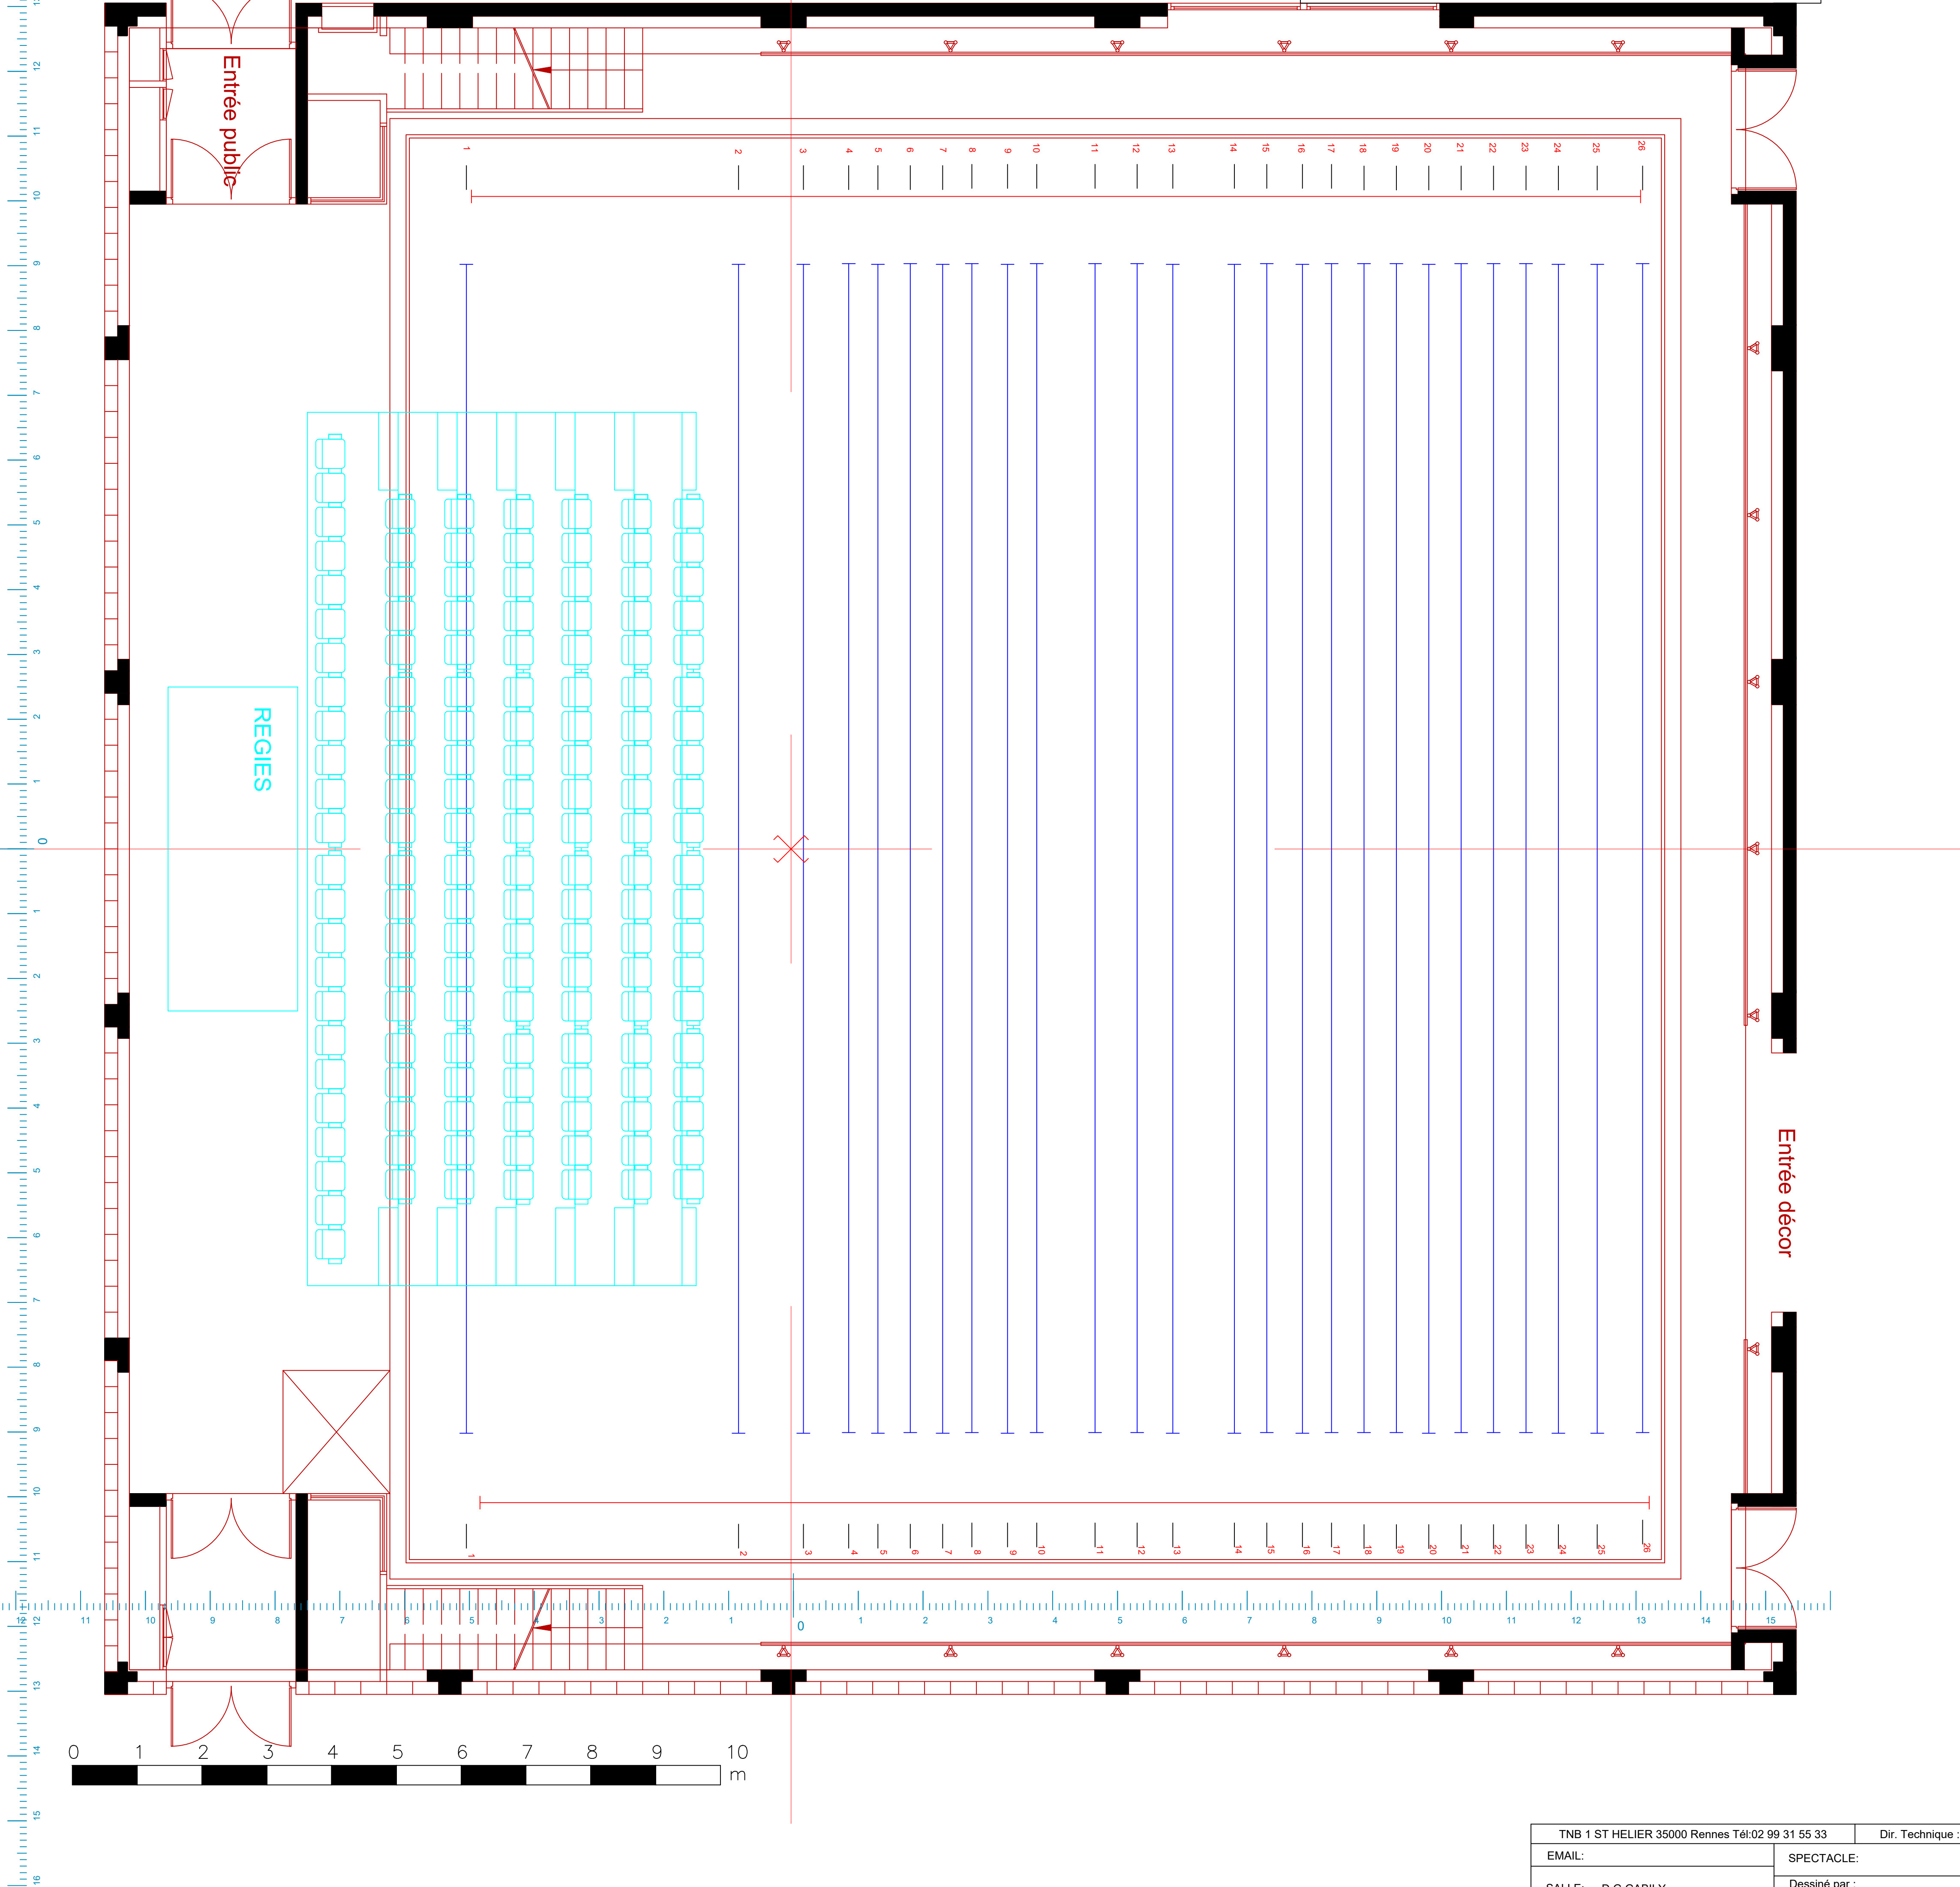

TNB 1 ST HELIER 35000 Rennes Tél:02 99 31 55 33		Dir. Technique :	
EMAIL:		SPECTACLE:	
SALLE: D G GABILY		Dessiné par :	Date : 26/03/03 Echelle : 1/50ème